


КАДАСТРОВЫЙ ПАСПОРТ ЗЕМЕЛЬНОГО УЧАСТКА (выписка из государственного кадастра недвижимости)

В.1

17 апреля 2008 г. № 08/08-1-298

1	Кадастровый номер	22:08:011232:0089	2	Лист №	1	3	Всего листов	2
Общие сведения								
4	Предыдущие номера:	22:08:011232:0089						
5	-	6	Дата внесения номера в государственный кадастр недвижимости: 17.04.2008					
7	Местоположение:	край Алтайский, район Волчихинский, с. Волчиха, ул. Гагарина, дом 38						
8	Категория земель:							
8.1	Земли сельскохозяйственного назначения	Земли населенных пунктов	Земли промышленности, энергетики, транспорта, связи, радиовещания, телевидения, информатики, земли для обеспечения космической деятельности, земли обороны, безопасности и земли иного специального назначения	Земли особо охраняемых территорий и объектов	Земли лесного фонда	Земли водного фонда	Земли запаса	Категория не установлена
8.2	-	весь	-	-	-	-	-	-
9	Разрешенное использование:	Под общественную застройку						
10	Фактическое использование /характеристика деятельности/:	Детский сад						
11	Площадь: 5781±53.22 кв.м.	12	Кадастровая стоимость (руб.): 457855.2	13	Удельный показатель кадастровой стоимости (руб./м²): 79.2	14	МСК-08	
15	Сведения о правах:							
16	Особые отметки:							
17	-							
18	Дополнительные сведения для регистрации прав на образованные земельные участки	18.1	Номера образованных участков:					
		18.2	Номер участка, преобразованного в результате выдела:					
		18.3	Номера участков, подлежащих снятию с кадастрового учета:					

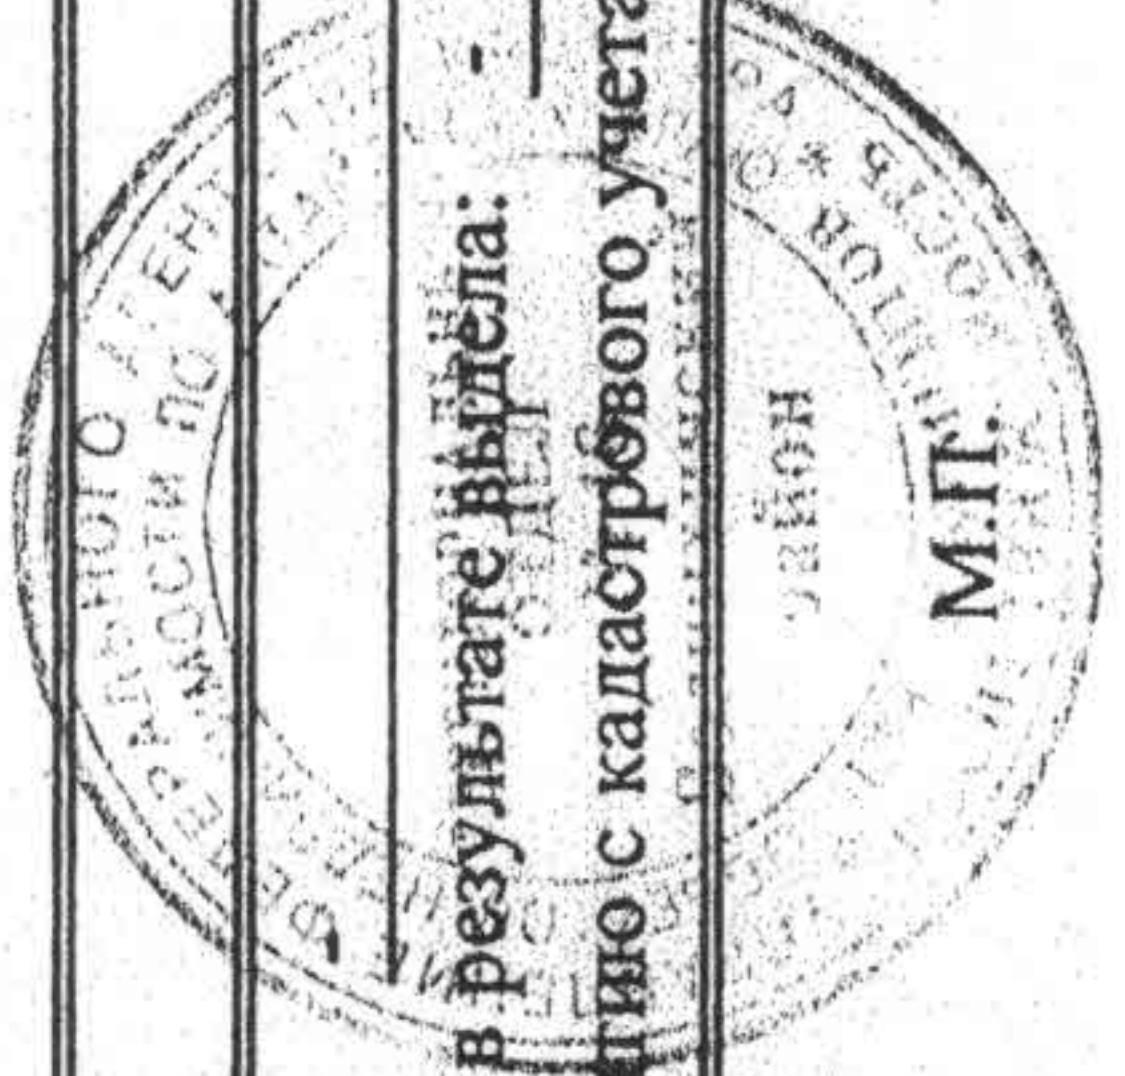

Ведущий специалист-эксперт территориального отдела № 16

(наименование должности)

Паульс Ф.В.

(подпись)

(инициалы, фамилия)



КАДАСТРОВЫЙ ПАСПОРТ ЗЕМЕЛЬНОГО УЧАСТКА (выписка из государственного кадастра недвижимости)

17 апреля 2008 г. № 08/08-1-298

2 Лист № 2 3 Всего листов 2

1 Кадастровый номер 22:08:011232:0089

4 План (чертеж, схема) земельного участка

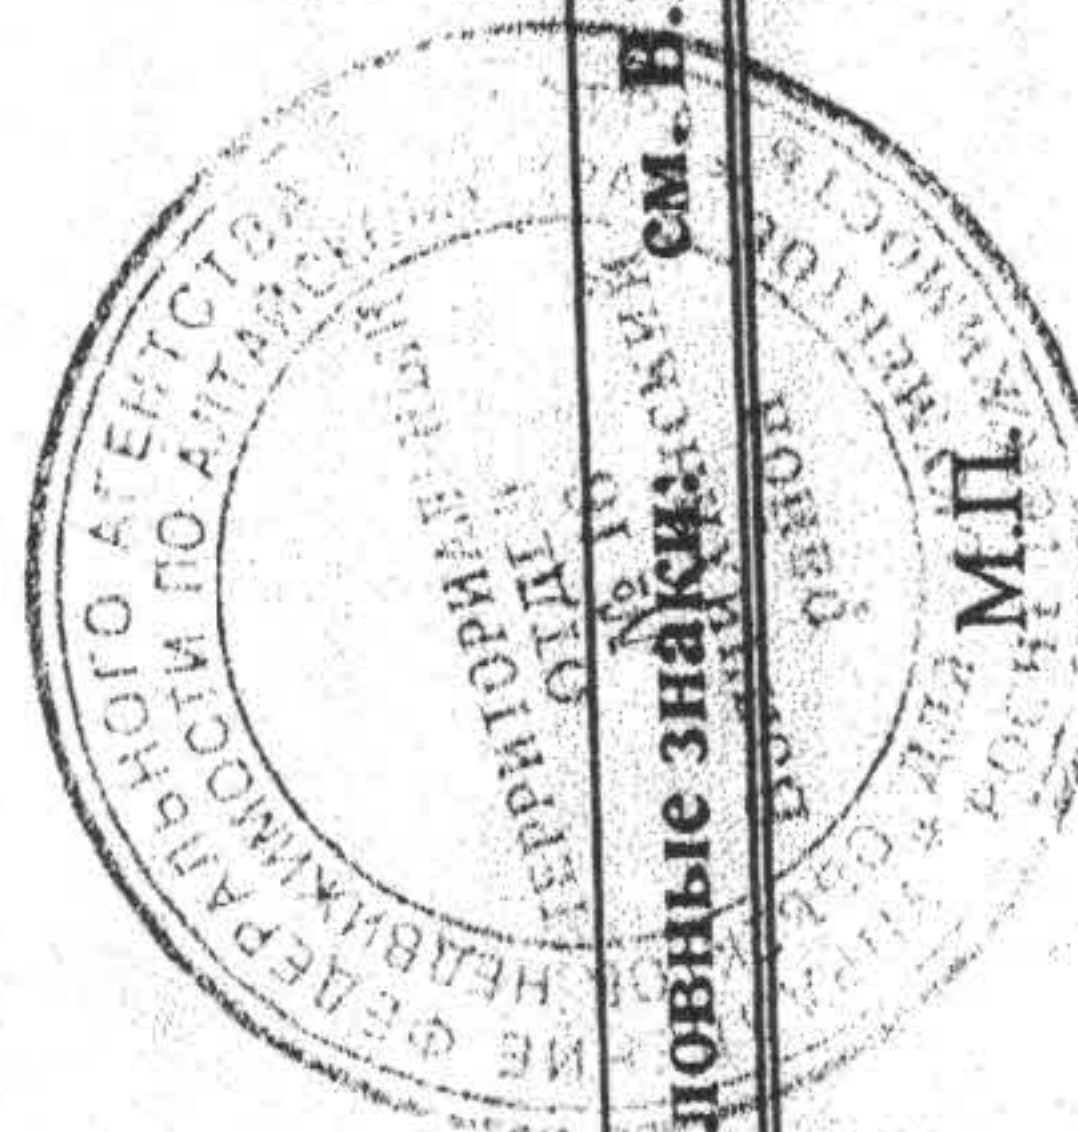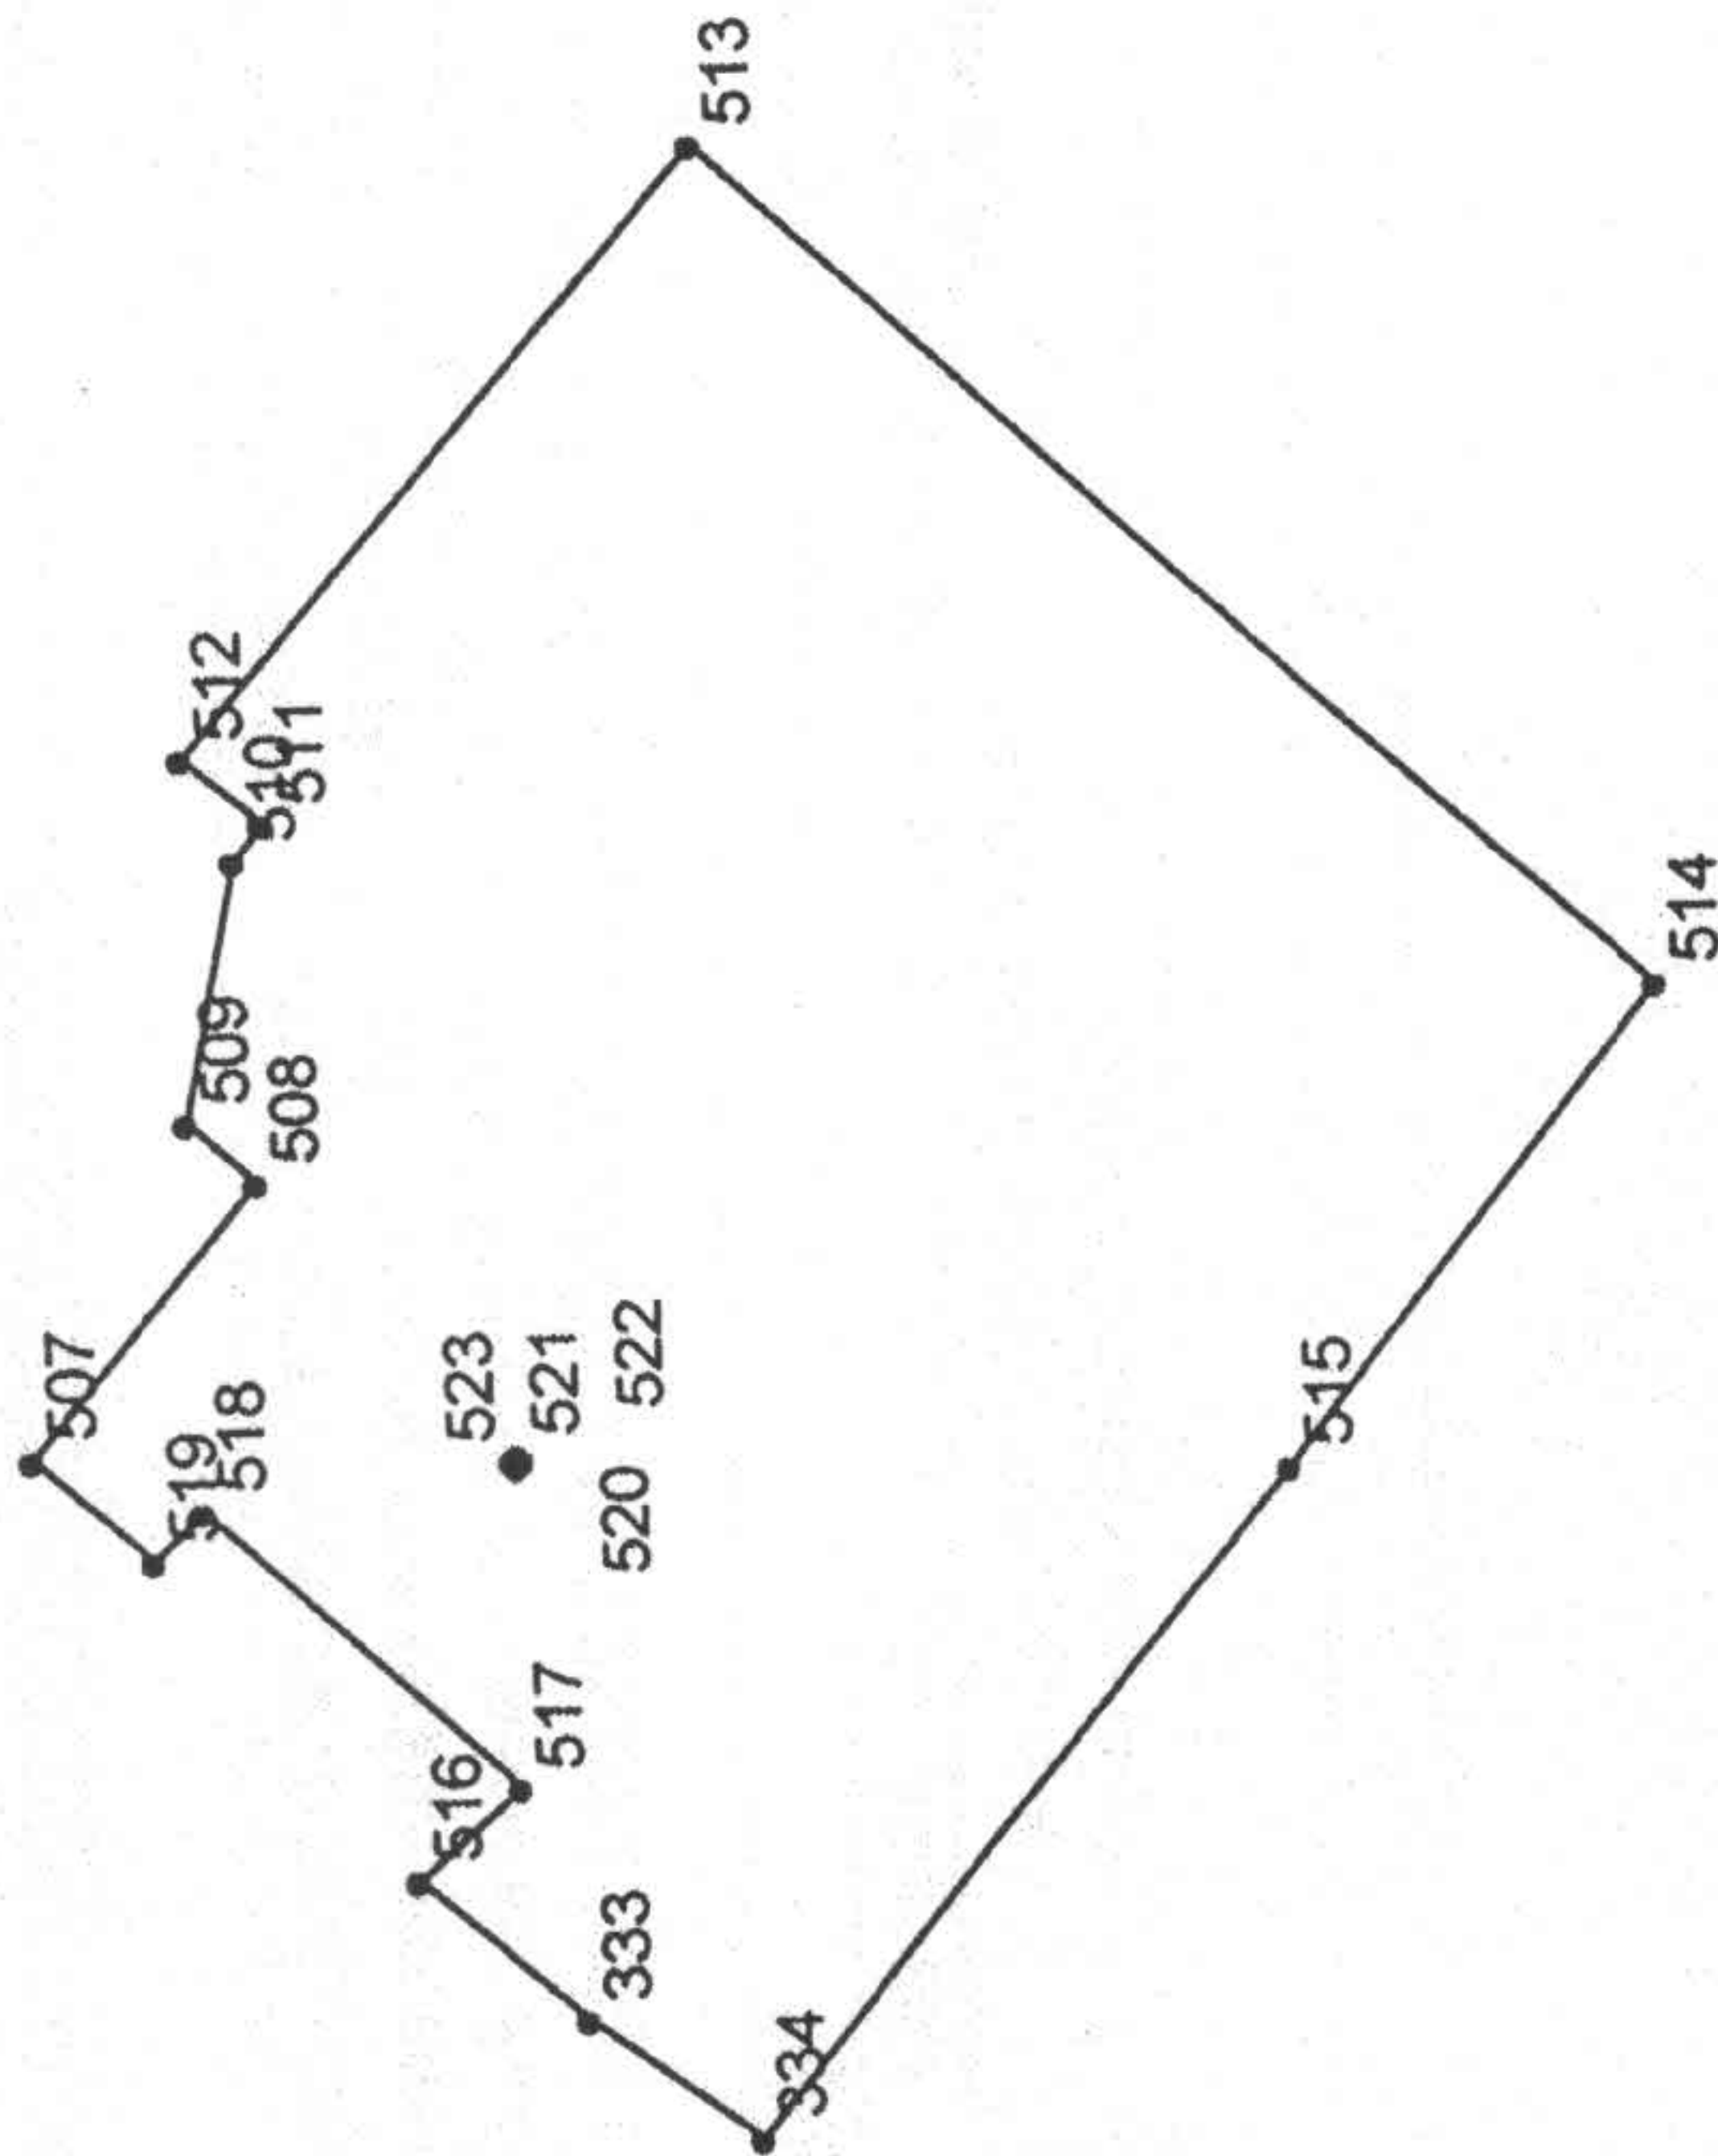

Условные знаки: см. В.2, лист

5 Масштаб 1:1354

Ведущий специалист-эксперт территориального отдела № 16

(наименование должности)

Паульс Ф.В.

(инициалы, фамилия)

(подпись)